


ESCALA 1:25.000

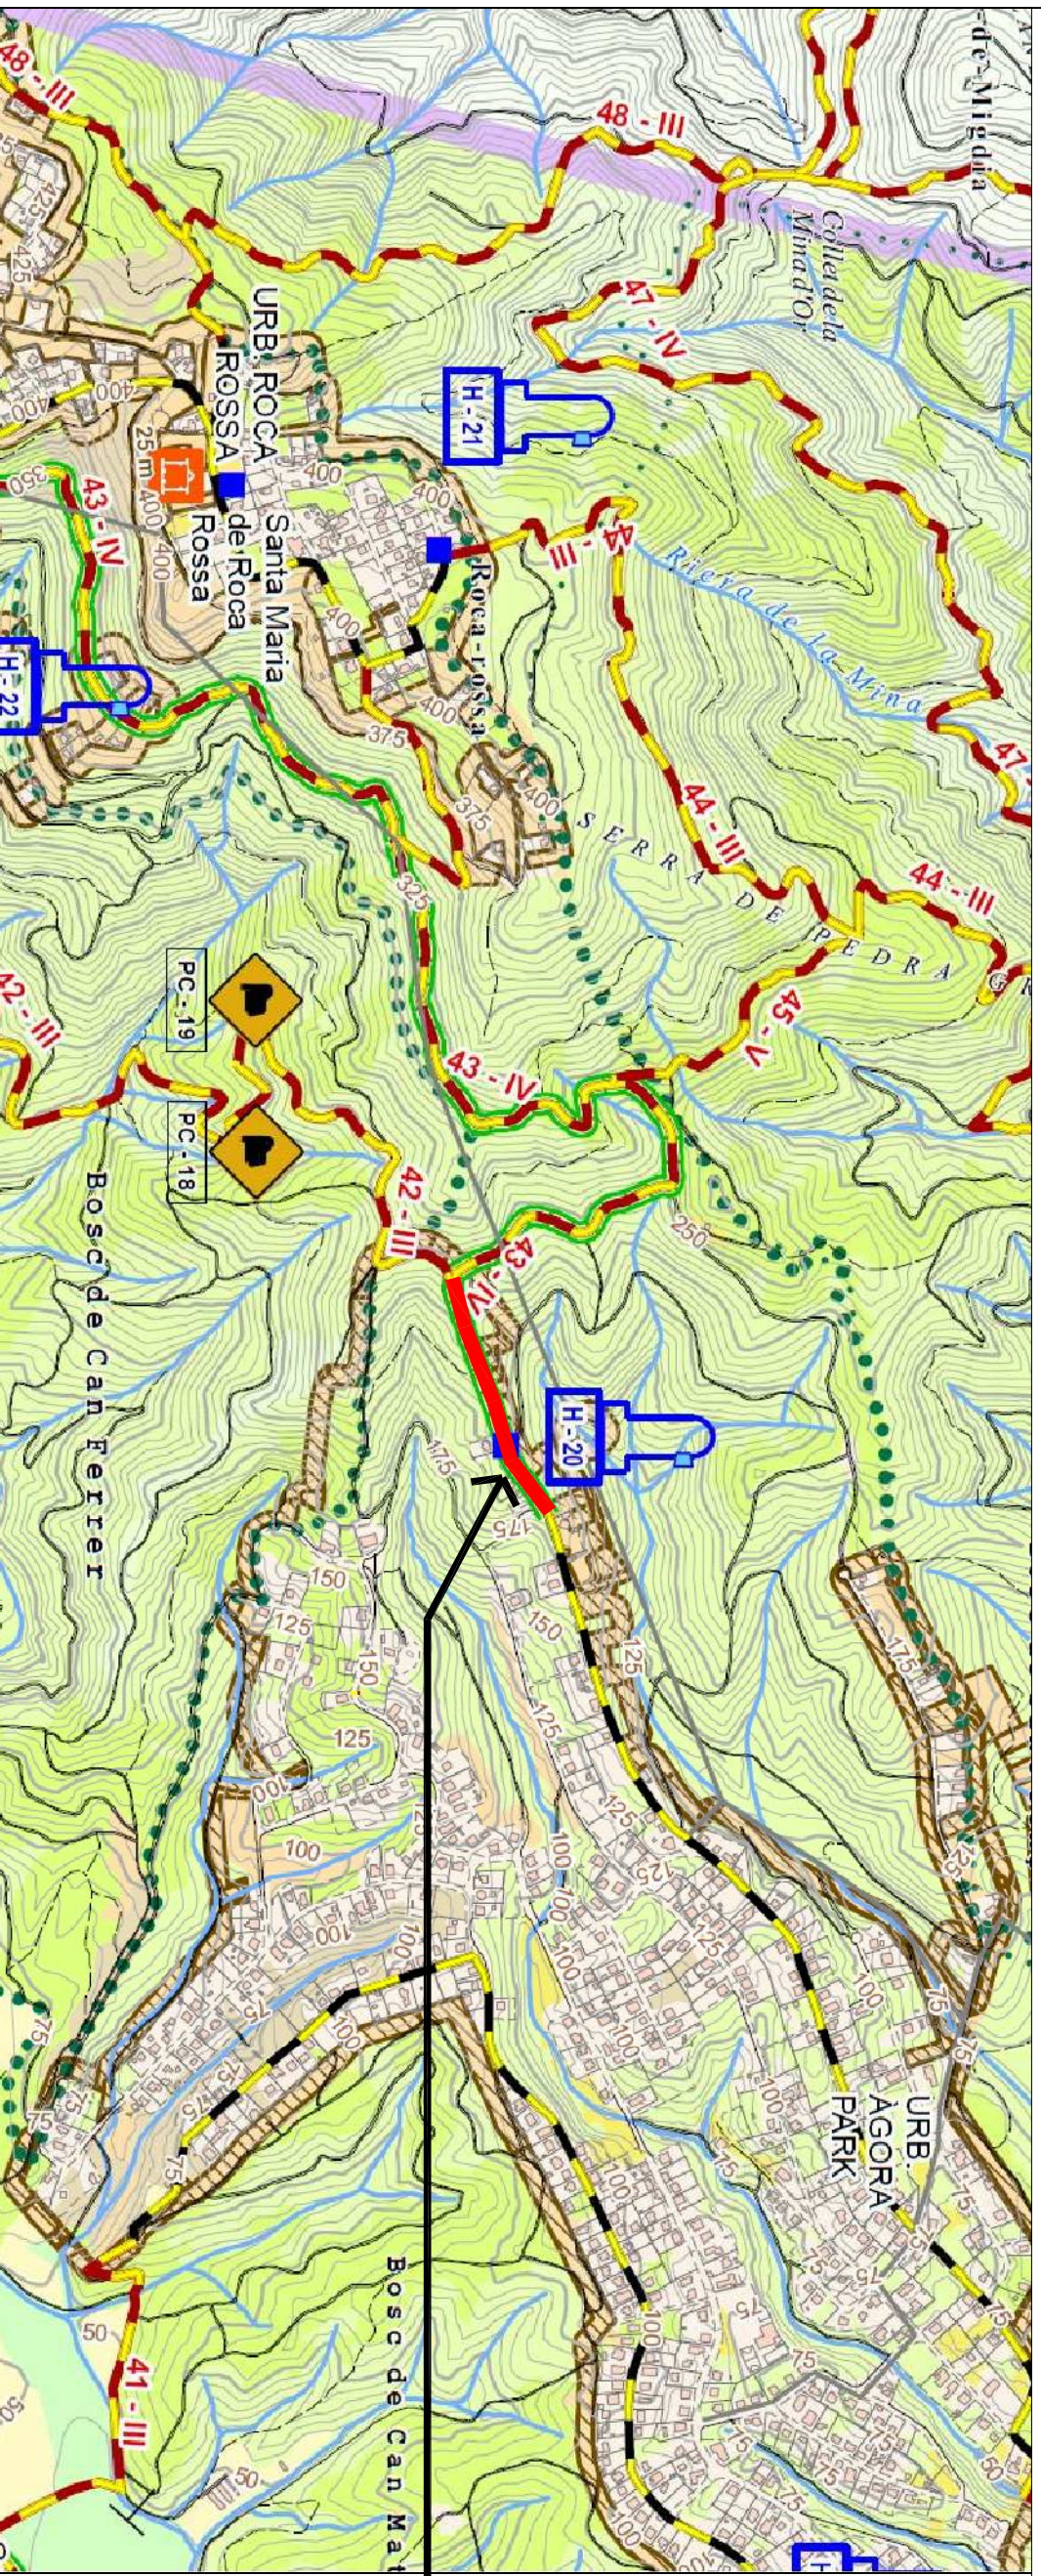

Camí 43
a Pavimentar 335m

ESCALA 1:10.000

ADF de Tordera
El Maresme (Barcelona)

El President:
Carles Aulet Salvador

Françesc Molins Triadó
Nº COEIC: 19688


PROJECTE D'ARRANJAMENT DE VIALITAT PER A LA
GESTIÓ FORESTAL SOSTENIBLE 2019
CAMÍ 43 - d'ÀGORA PARC a ROCA ROSA

Plànol:
Nom Plànol: PLÀNOL 1 - SITUACIÓ

SITUACIÓ




Data:
Escala:
JUNY 2019

Nº:
01

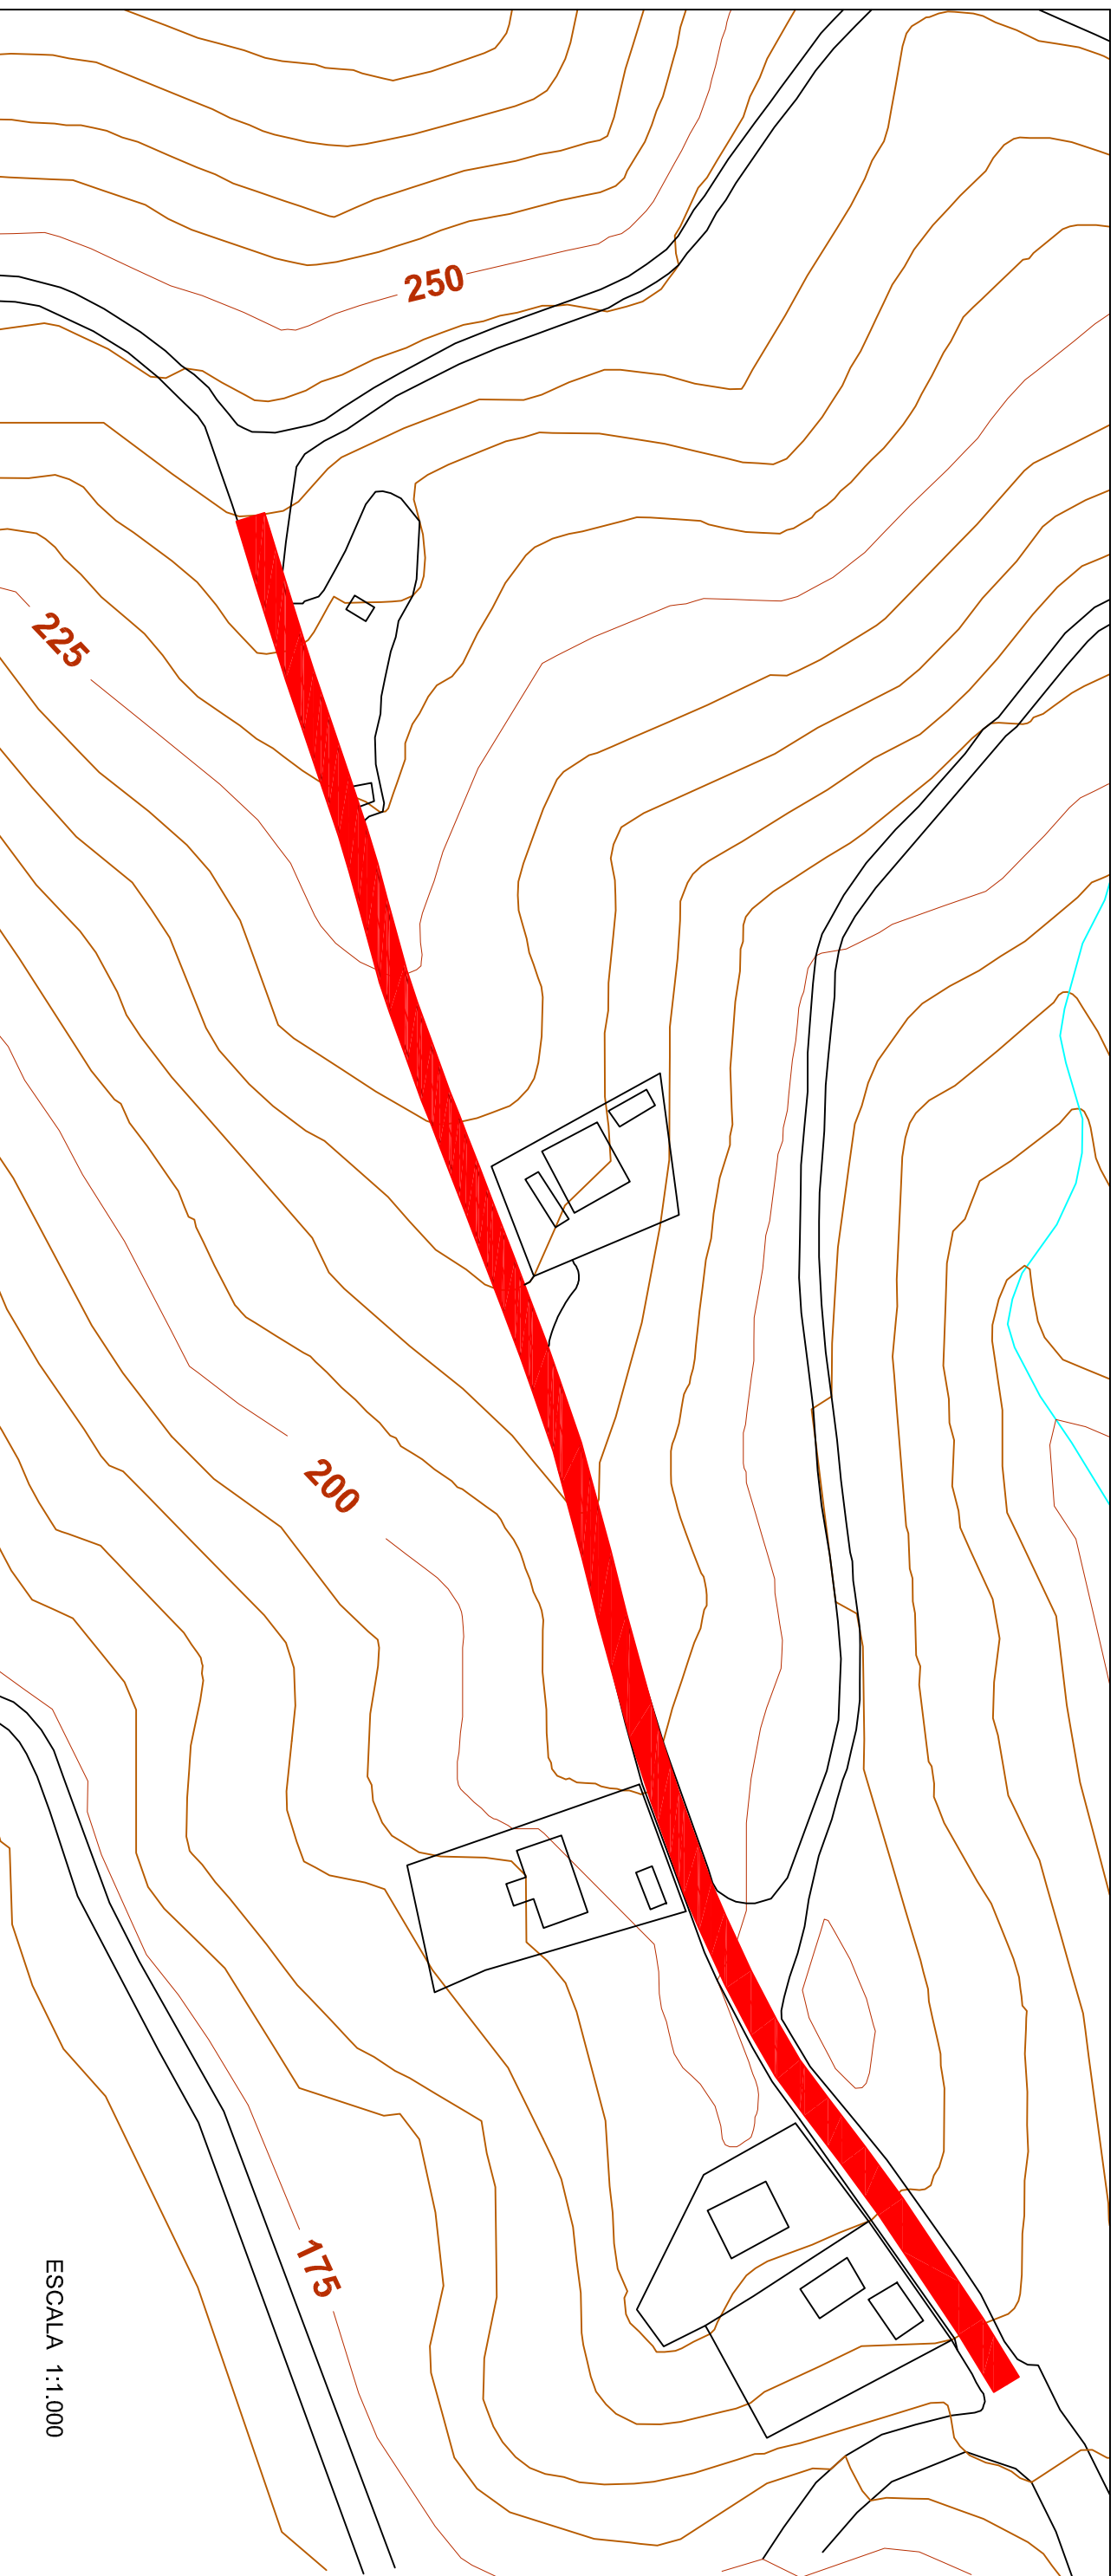

SUPERFÍCIES A PAVIMENTAR :

Camí -- 335 m. longitud x 4,5m. Ample = 1.507,5 m²
TOTAL = 1.507,5 m²

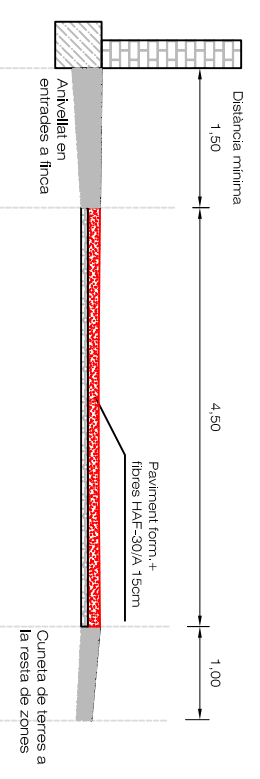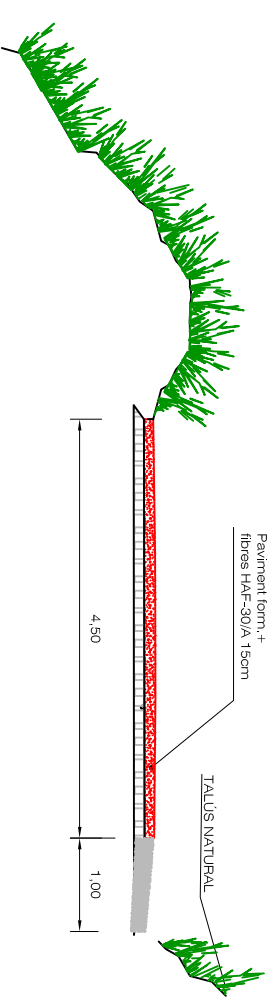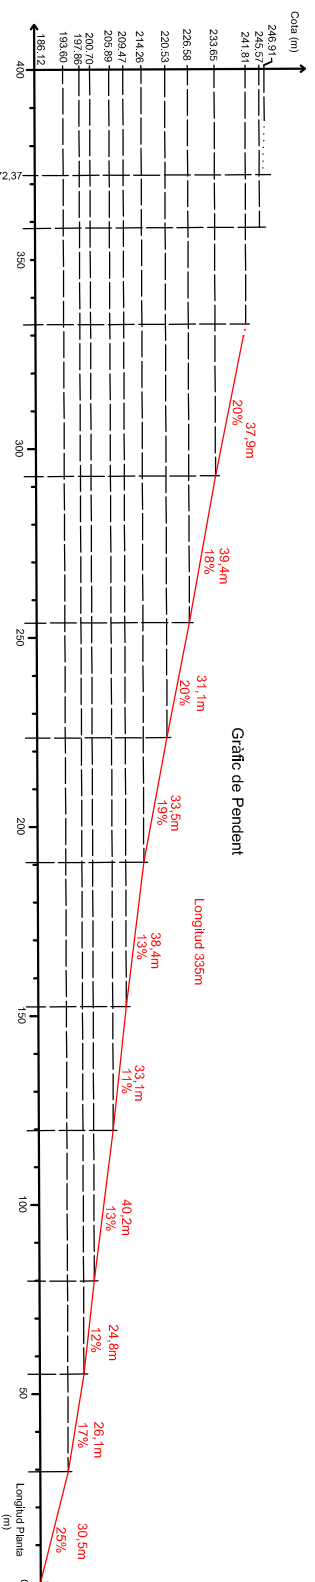

| | | | | | |
|---|--|---|--|---|--|
| ADF de Tordera El Maresme (Barcelona) | | El President: Carles Aulet Salvador | | PROJECTE D'ARRANJAMENT DE VIALITAT PER A LA GESTIÓ FORESTAL SOSTENIBLE 2019 CAMÍ 43 - d'ÀGORA PARC a ROCA ROSSA | |
| Francesc Molins Triadó Nº COEIC: 19688 | | Plànol: PLÀNOL 2 - Pavimentació Pavimentació Fase I | | Data: JUNY 2019 | |
| | | | | Escala: ESCALA 1:1.000 | |
| | | | | Nº: 02 | |